


# Plano ilustrativo de la Escuela Normal del Estado "Profr. Jesús Manuel Bustamante Mungarro"

Calle Palma

Calle Palma

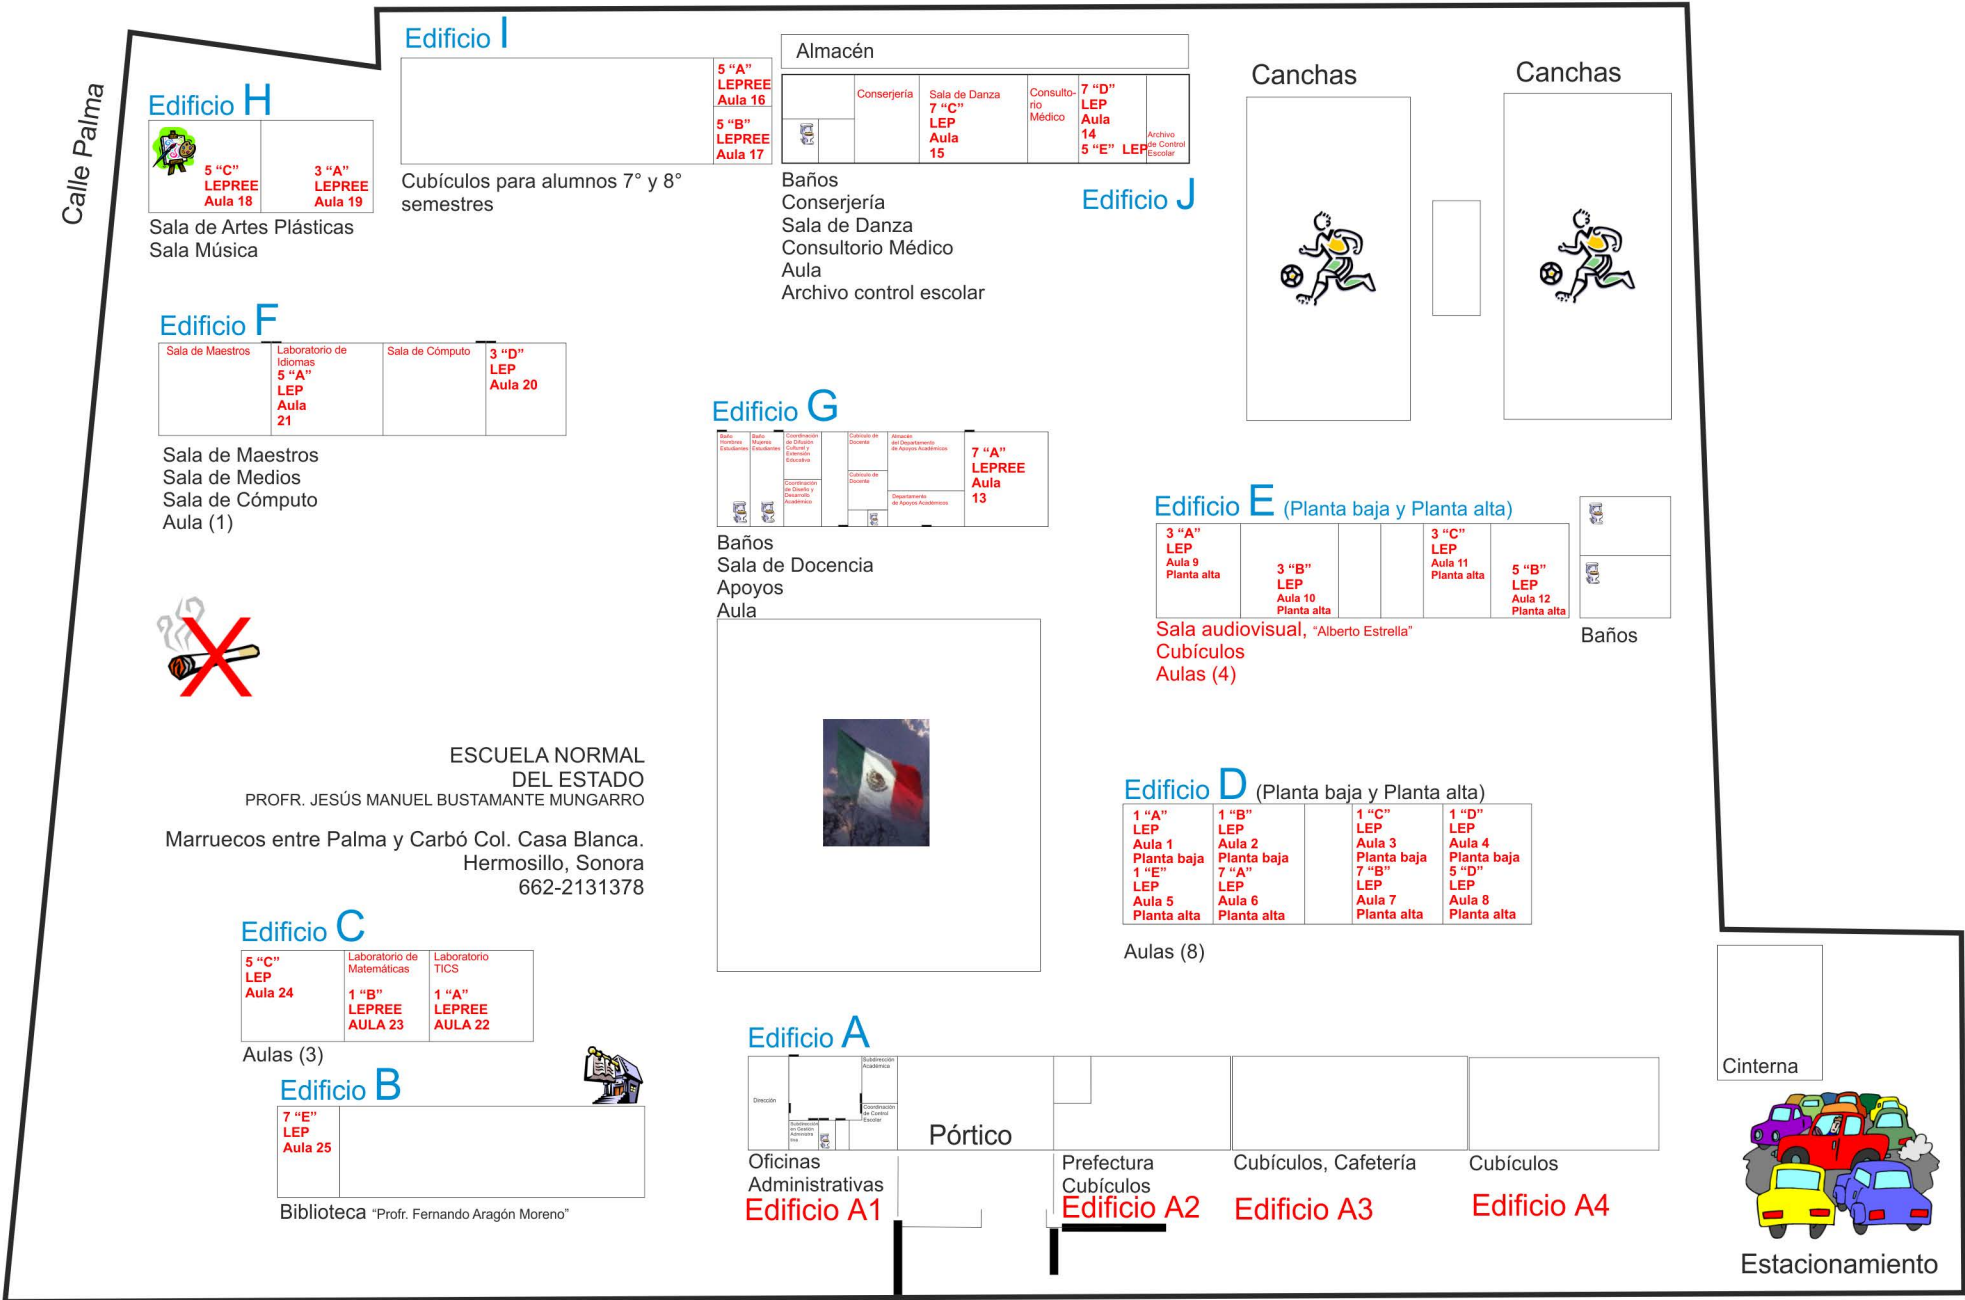

**Edificio H**

5 "C" LEPREE Aula 18	3 "A" LEPREE Aula 19
----------------------	----------------------

Sala de Artes Plásticas  
Sala Música

**Edificio F**

Sala de Maestros	Laboratorio de Idiomas 5 "A" LEP Aula 21	Sala de Cómputo	3 "D" LEP Aula 20
------------------	--	-----------------	-------------------

Sala de Maestros  
Sala de Medios  
Sala de Cómputo  
Aula (1)



ESCUELA NORMAL DEL ESTADO  
PROFR. JESÚS MANUEL BUSTAMANTE MUNGARRO  
Marruecos entre Palma y Carbó Col. Casa Blanca.  
Hermosillo, Sonora  
662-2131378

**Edificio C**

5 "C" LEP Aula 24	Laboratorio de Matemáticas 1 "B" LEPREE AULA 23	Laboratorio TICS 1 "A" LEPREE AULA 22
-------------------	---	---------------------------------------

Aulas (3)

**Edificio B**

7 "E" LEP Aula 25
-------------------

Biblioteca "Profr. Fernando Aragón Moreno"

**Edificio I**

Almacén	5 "A" LEPREE Aula 16	5 "B" LEPREE Aula 17
---------	----------------------	----------------------

Cubículos para alumnos 7° y 8° semestres


**Edificio J**

Baños  
Conserjería  
Sala de Danza  
Consultorio Médico  
Aula  
Archivo control escolar

**Edificio G**

7 "A" LEPREE Aula 13
----------------------

Baños  
Sala de Docencia  
Apoyos  
Aula

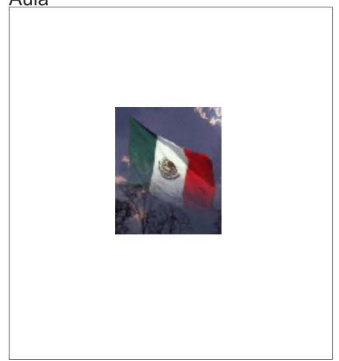

**Edificio A**

Oficinas Administrativas	Pórtico	Prefectura	Cubículos, Cafetería	Cubículos
--------------------------	---------	------------	----------------------	-----------

**Edificio A1**      **Edificio A2**      **Edificio A3**      **Edificio A4**

**Canchas**

**Edificio E** (Planta baja y Planta alta)

3 "A" LEP Aula 9 Planta alta	3 "B" LEP Aula 10 Planta alta	3 "C" LEP Aula 11 Planta alta	5 "B" LEP Aula 12 Planta alta
------------------------------	-------------------------------	-------------------------------	-------------------------------

Sala audiovisual, "Alberto Estrella"  
Cubículos  
Aulas (4)

Baños

**Edificio D** (Planta baja y Planta alta)

1 "A" LEP Aula 1 Planta baja	1 "B" LEP Aula 2 Planta baja	1 "C" LEP Aula 3 Planta baja	1 "D" LEP Aula 4 Planta baja
1 "E" LEP Aula 5 Planta alta	7 "A" LEP Aula 6 Planta alta	7 "B" LEP Aula 7 Planta alta	5 "D" LEP Aula 8 Planta alta

Aulas (8)

Cinterna

Estacionamiento

Calle Marruecos

Calle Marruecos